
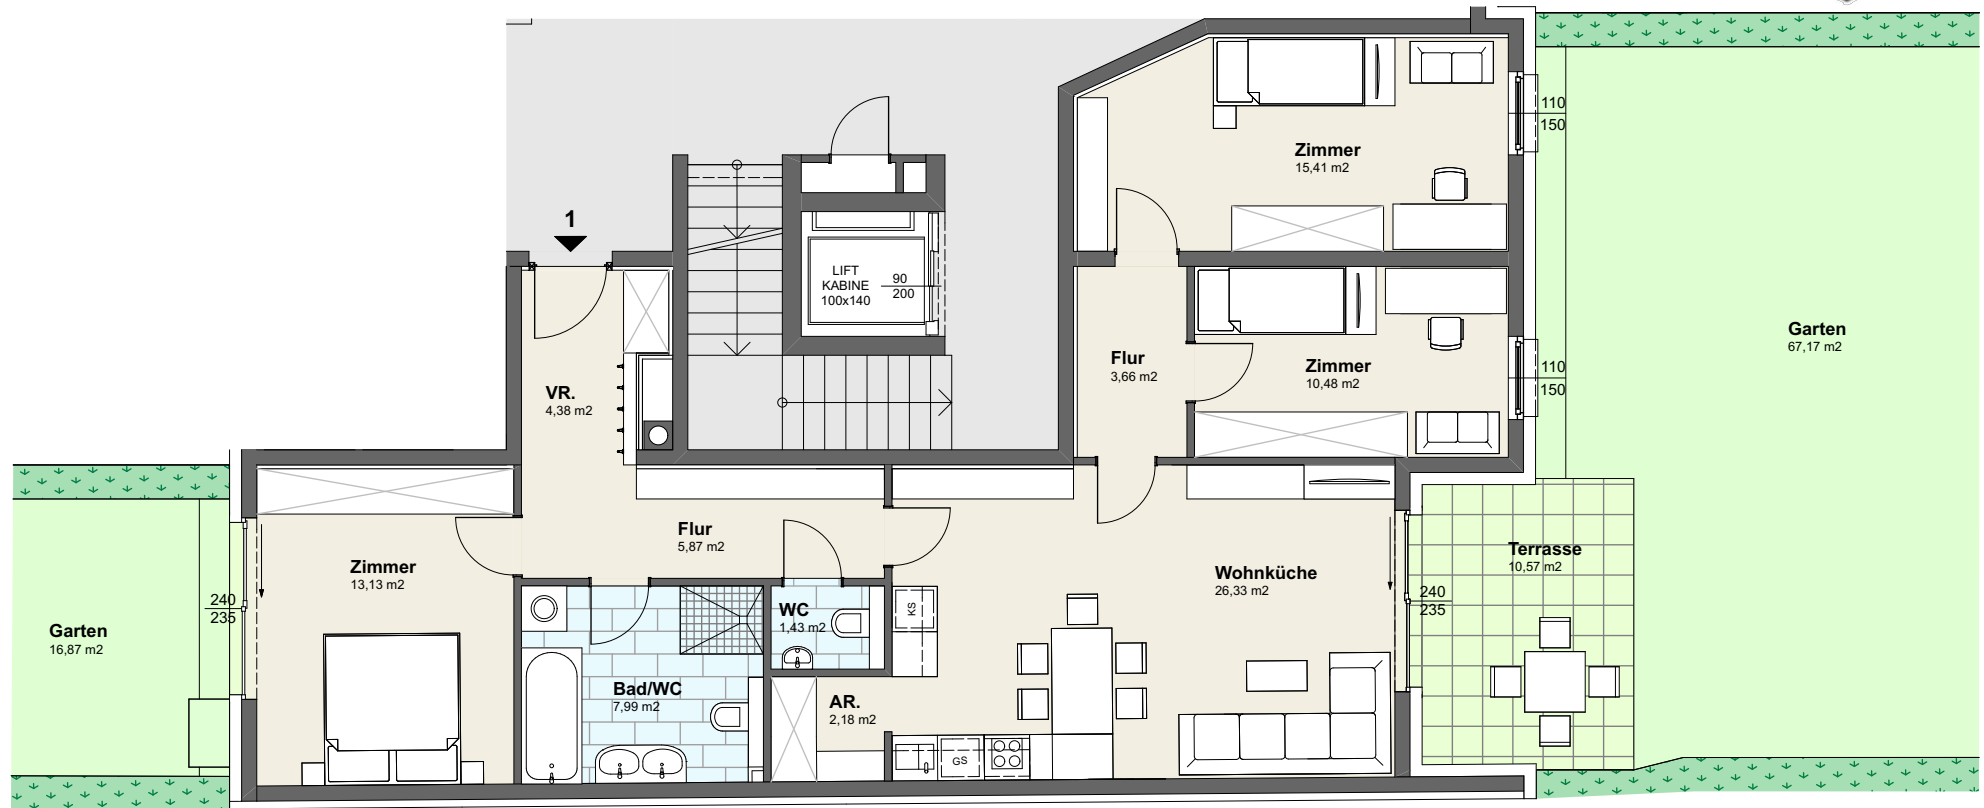
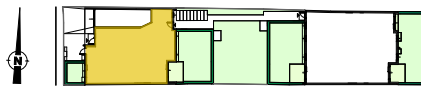


**STIEGE 1****Top 1**

STIEGE 1 LAGEPLAN STIEGE 2

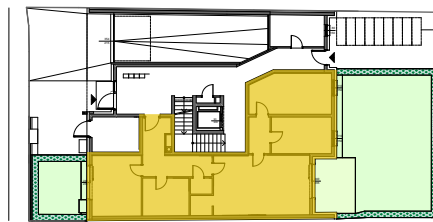

GESCHOSSPLAN

Erdgeschoss 4 ZimmerWohnnutzfläche: 90,86 m²Terrasse: 10,57 m²Garten: 84,09 m²Kellerabteil: 2,36 m²**Wohnwert: 101,78 m²****Information**

	Parkett		Feinsteinzeug
	Garten		Betonplatten

Änderungen vorbehalten / Auflage 02 / Jänner 2016
 Einrichtung beispielhaft - siehe Ausstattungsbeschreibung
 Abgehängte GK-Decken in Vorräumen und Gangbereichen